

Số 2736/QĐ-TCHQ

Hà Nội, ngày 25 tháng 11 năm 2024

QUYẾT ĐỊNH

Về việc công nhận địa điểm tập kết, kiểm tra, giám sát hàng hóa xuất khẩu, nhập khẩu tại cửa khẩu quốc tế Dinh Bà

TỔNG CỤC TRƯỞNG TỔNG CỤC HẢI QUAN

Căn cứ Luật Hải quan số 54/2014/QH13 ngày 23/06/2014;

Căn cứ Nghị định số 68/2016/NĐ-CP ngày 01/7/2016 của Chính phủ quy định điều kiện kinh doanh hàng miễn thuế, kho kho, địa điểm làm thủ tục hải quan, tập kết, kiểm tra, giám sát hải quan;

Căn cứ Nghị định số 67/2020/NĐ-CP ngày 15/6/2020 sửa đổi, bổ sung một số điều của Nghị định số 68/2016/NĐ-CP ngày 01/7/2016 của Chính phủ quy định điều kiện kinh doanh hàng miễn thuế, kho, bãi, địa điểm làm thủ tục hải quan, tập kết, kiểm tra, giám sát hải quan;

Căn cứ Quyết định số 65/2015/QĐ-TTg ngày 17/12/2015 của Thủ tướng Chính phủ quy định chức năng, nhiệm vụ quyền hạn và cơ cấu tổ chức của Tổng cục Hải quan trực thuộc Bộ Tài chính;

Xét hồ sơ đề nghị công nhận công nhận địa điểm tập kết, kiểm tra, giám sát hàng hóa xuất khẩu, nhập khẩu của Công ty TNHH MTV XNK Trường Giang Dinh Bà tại cửa khẩu quốc tế Dinh Bà; kết quả kiểm tra thực tế địa điểm đề nghị công nhận tại công văn số 1658/HQĐT-NV ngày 14/10/2024 của Cục Hải quan tỉnh Đồng Tháp;

Theo đề nghị của Cục trưởng Cục Giám sát quản lý về hải quan,

QUYẾT ĐỊNH:

Điều 1. Công nhận địa điểm tập kết, kiểm tra, giám sát hàng hóa ở khu vực cửa khẩu quốc tế Dinh Bà của Công ty TNHH MTV XNK Trường Giang Dinh Bà (MST: 1402072888), cụ thể như sau:

Địa chỉ: Ấp Dinh Bà, xã Tân Hộ Cơ, huyện Tân Hồng, tỉnh Đồng Tháp.

Mã địa điểm lưu kho: 49BGG02; mã triển khai VASSCM: VNVC1; tên rút gọn: TRUONG GIANG DINH BA. Địa điểm tập kết, kiểm tra, giám sát hàng hóa xuất khẩu, nhập khẩu do Chi cục Hải quan cửa khẩu Dinh Bà quản lý.



Tổng diện tích của địa điểm: 25.000m². Bao gồm: Nhà làm việc có diện tích: 115,2m² (phòng làm việc của Hải quan có diện tích 42m² nằm trong nhà làm việc); Khu vực chứa tang vật vi phạm: 160m²; Bãi tập kết hàng hóa: 8.200m²; Khu vực nhà kho chứa hàng: 3.300m² (03 kho có diện tích 900 m² và 01 kho có diện tích 600 m²); Phần diện tích còn lại là các công trình phụ trợ, cây xanh của địa điểm.

(Sơ đồ kho địa điểm kèm theo Quyết định này)


Điều 2. Quyết định này có hiệu lực kể từ ngày ký.

Điều 3. Cục trưởng Cục Hải quan tỉnh Đồng Tháp, Cục trưởng Cục Giám sát quản lý về hải quan, Cục trưởng Cục Công nghệ thông tin & Thống kê hải quan và Giám đốc Công ty TNHH MTV XNK Trường Giang Dinh Bà chịu trách nhiệm thi hành Quyết định này. /.

Nơi nhận:

- Như Điều 3;
- Cục QLRR;
- Lưu: VT, GSQL (3b) vt

**KT. TỔNG CỤC TRƯỞNG
PHÓ TỔNG CỤC TRƯỞNG**

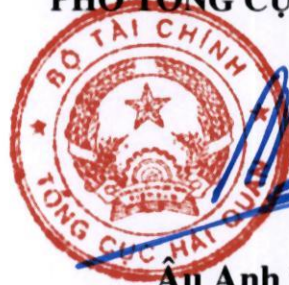

Âu Anh Tuấn





MẶT BẰNG TỔNG THỂ

DỰ ÁN THƯƠNG MẠI DỊCH VỤ VÀ KHO LOGISTICS CỬA KHẨU QUỐC TẾ DINH BÀ

ĐỊA ĐIỂM : XÃ TÂN HỘ CƠ - HUYỆN TÂN HỒNG - TỈNH ĐỒNG THÁP.

TL-1/500

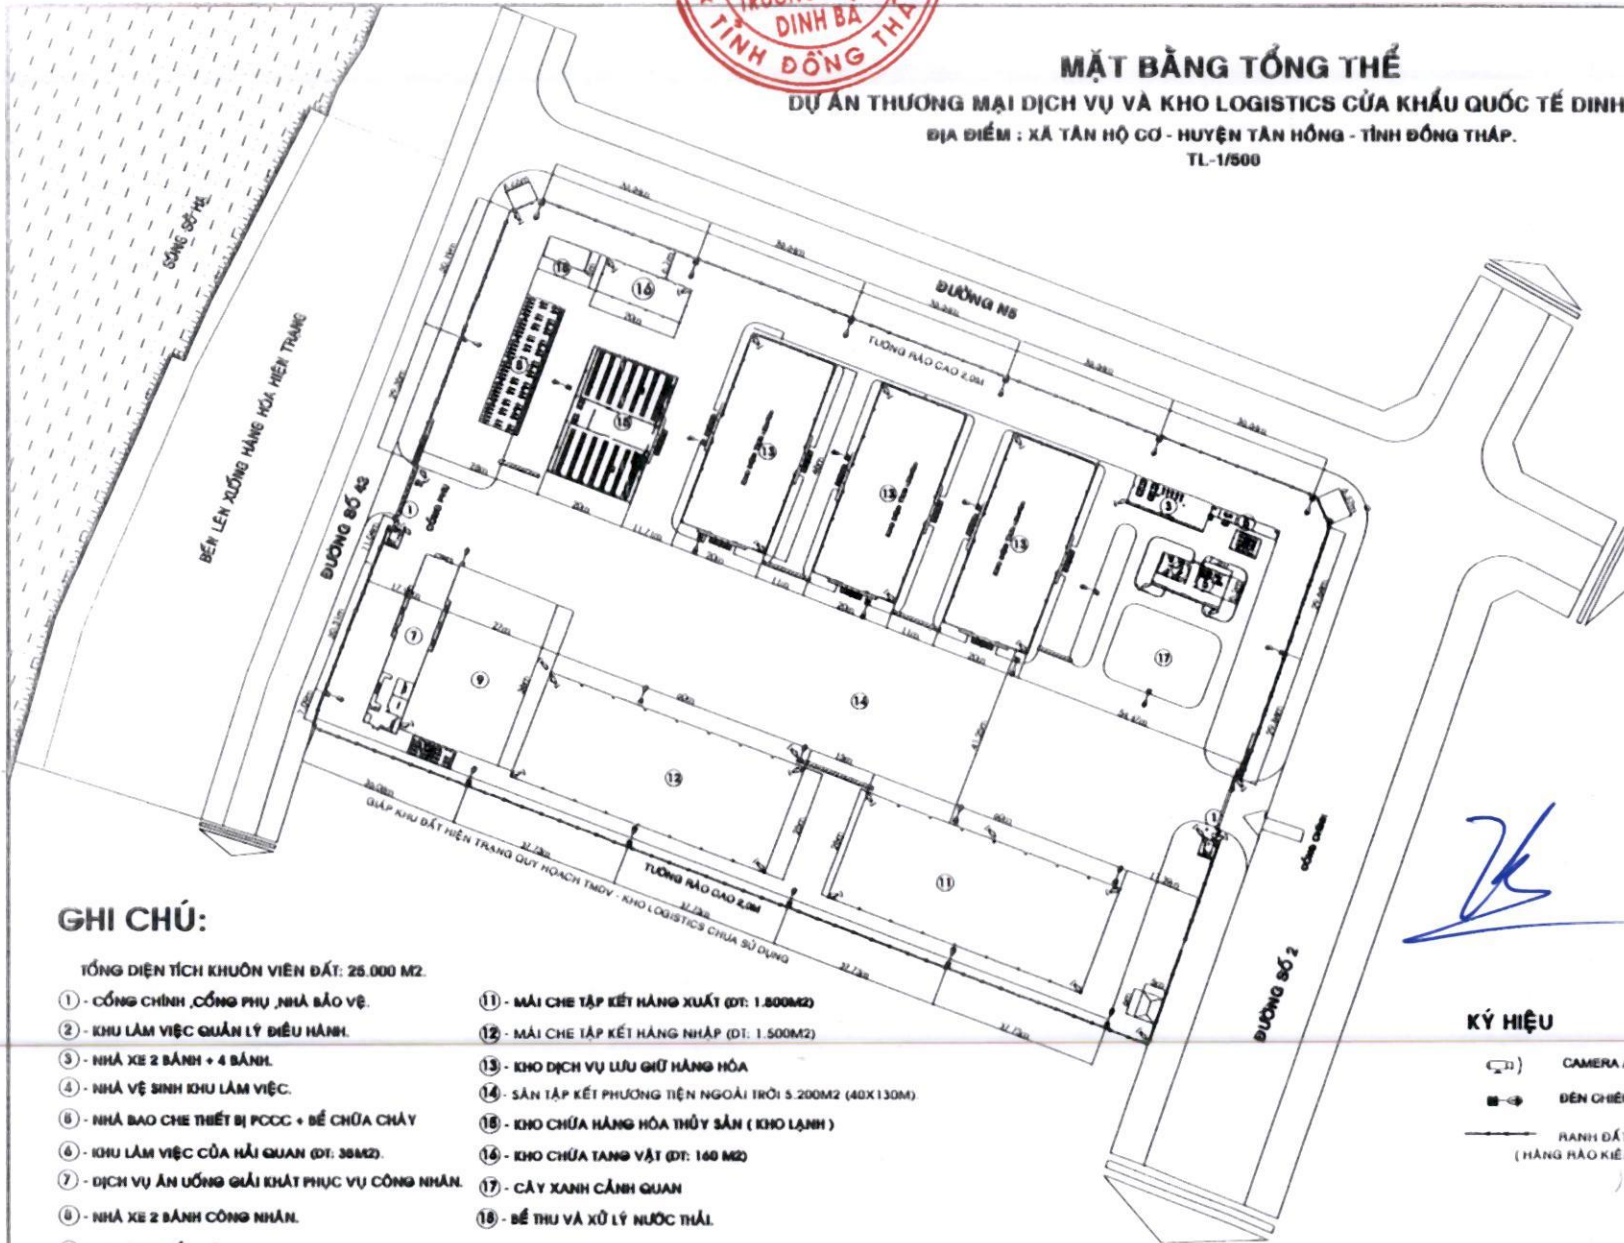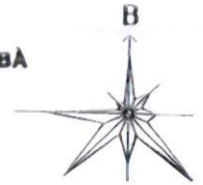

GHI CHÚ:

TỔNG DIỆN TÍCH KHUÔN VIÊN ĐẤT: 25.000 M².

- | | |
|--|--|
| ① - CỐNG CHÍNH, CỐNG PHỤ, NHÀ BẢO VỆ. | ⑪ - Mái che tập kết hàng xuất (DT: 1.800M ²) |
| ② - KHU LÀM VIỆC QUẢN LÝ ĐIỀU HÀNH. | ⑫ - Mái che tập kết hàng nhập (DT: 1.500M ²) |
| ③ - NHÀ XE 2 BÁNH + 4 BÁNH. | ⑬ - KHO DỊCH VỤ LƯU GIỮ HÀNG HÓA |
| ④ - NHÀ VỆ SINH KHU LÀM VIỆC. | ⑭ - SÂN TẬP KẾT PHƯƠNG TIỆN NGOÀI TRỜI 5.200M ² (40X130M) |
| ⑤ - NHÀ BAO CHE THIẾT BỊ PCCC + BỂ CHỨA CHÁY | ⑮ - KHO CHỨA HÀNG HÓA THỦY SẢN (KHO LẠNH) |
| ⑥ - KHU LÀM VIỆC CỦA HẢI QUAN (DT: 30M ²). | ⑯ - KHO CHỨA TẠNG VẬT (DT: 160 M ²) |
| ⑦ - DỊCH VỤ ẨM UỐNG GIẢI KHÁT PHỤC VỤ CÔNG NHÂN. | ⑰ - CÂY XANH CẢNH QUAN |
| ⑧ - NHÀ XE 2 BÁNH CÔNG NHÂN. | ⑱ - BỂ THU VẢ XỬ LÝ NƯỚC THẢI. |
| ⑨ - KHU VỰC KIỂM HÓA 1.026 M ² . | |
| ⑩ - NHÀ VỆ SINH CÔNG NHÂN (NAM, NỮ). | |

KÝ HIỆU

- | | |
|--|--|
| | CAMERA AN NINH |
| | ĐÈN CHIẾU BĂNG |
| | HÀNH ĐẤT DỰ ÁN
(HÀNG RÀO KIẾN CỐ XÂY TƯỜNG CAO 2M) |